



PLANTA BAJA  
fernando atienza




PLANTA VIVIENDA TIPO  
fernando atienza

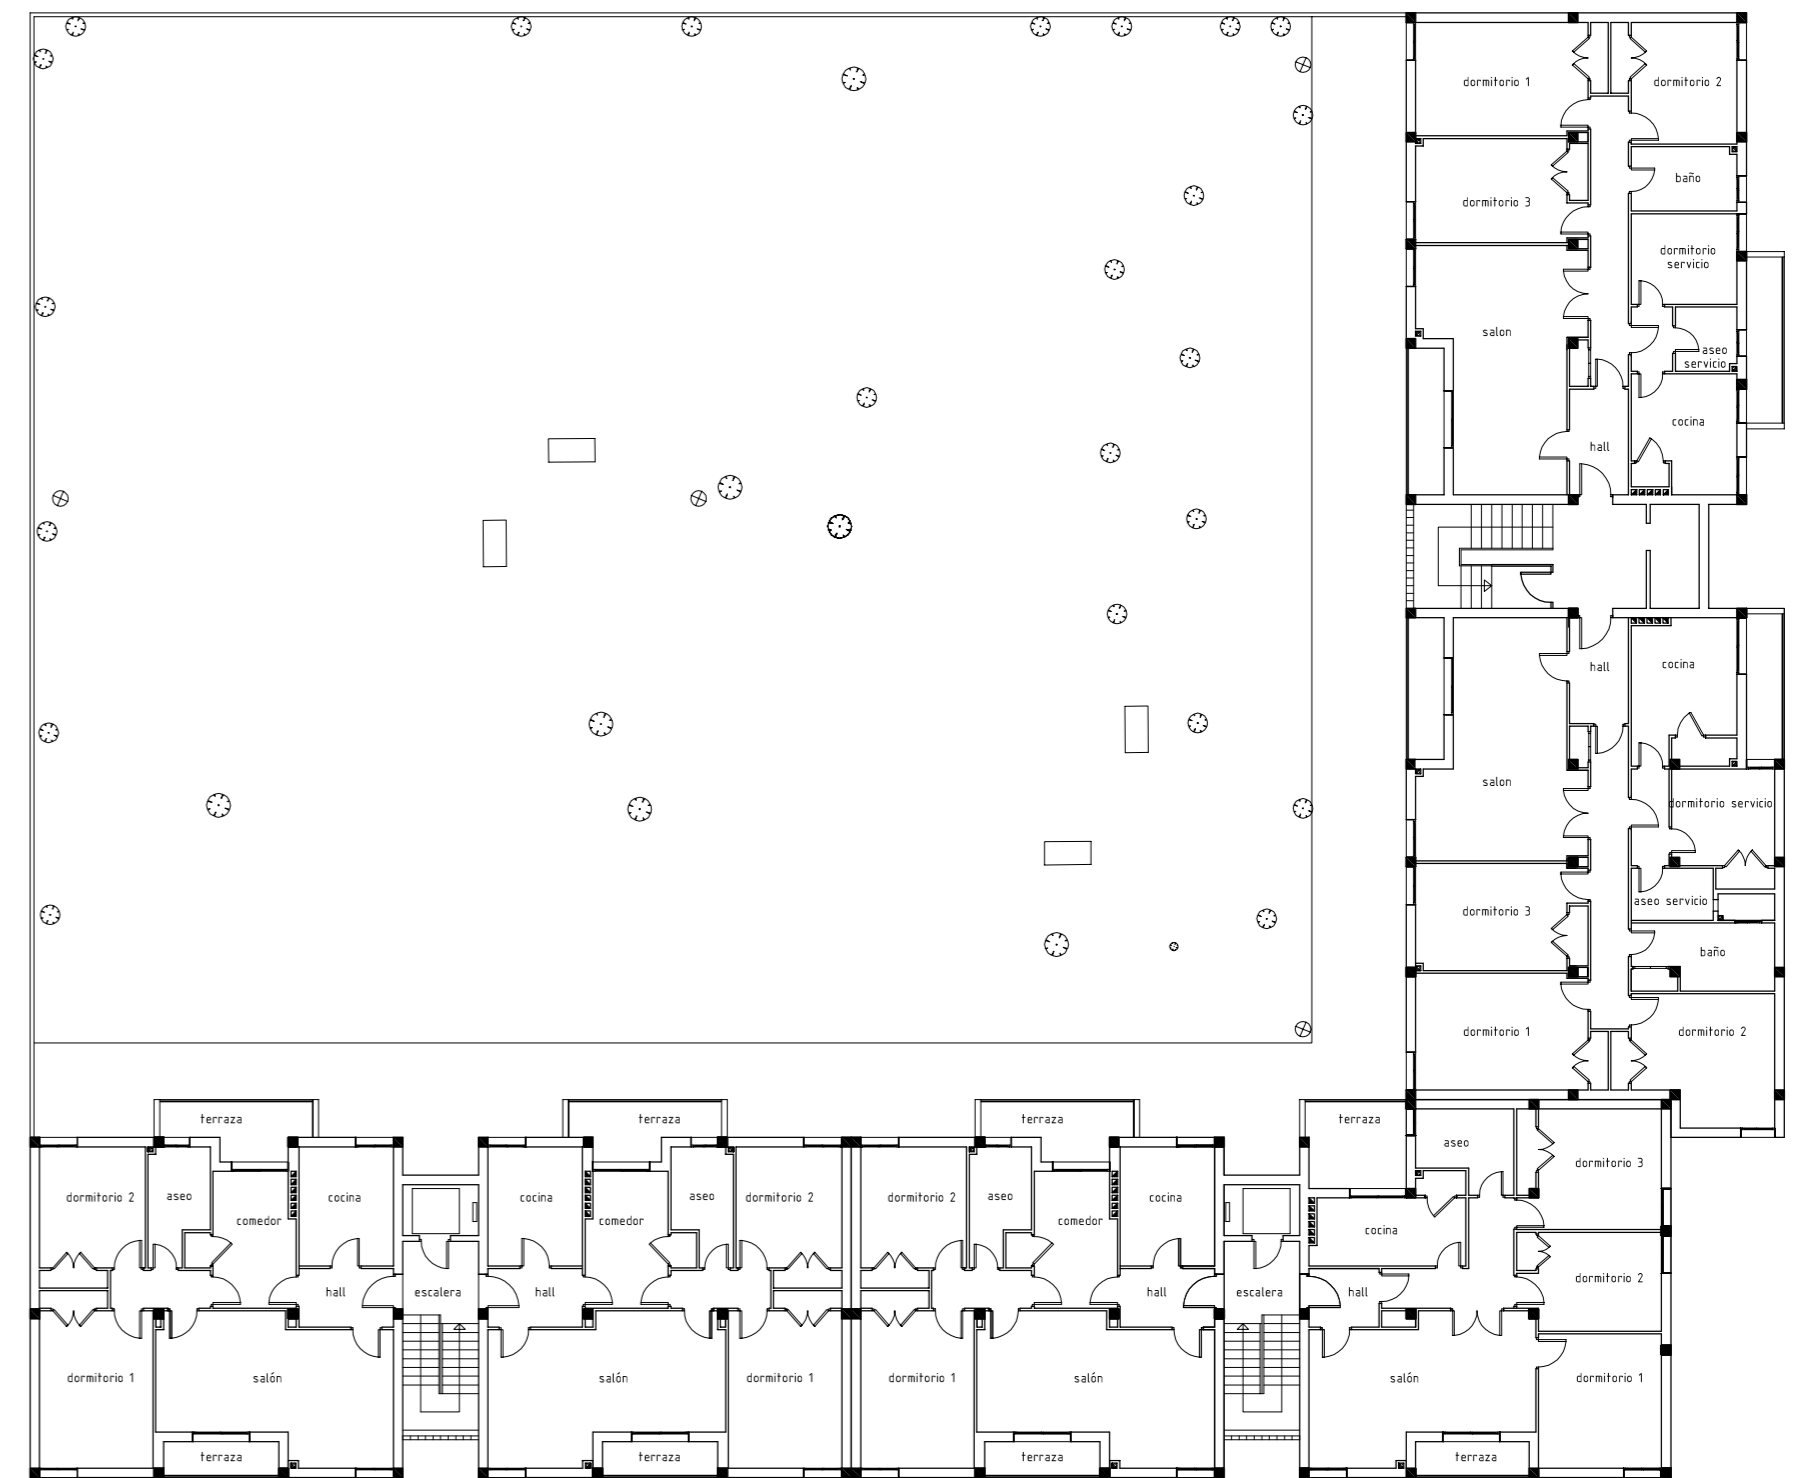


ALZADO ACTUAL 1  
fernando atienza

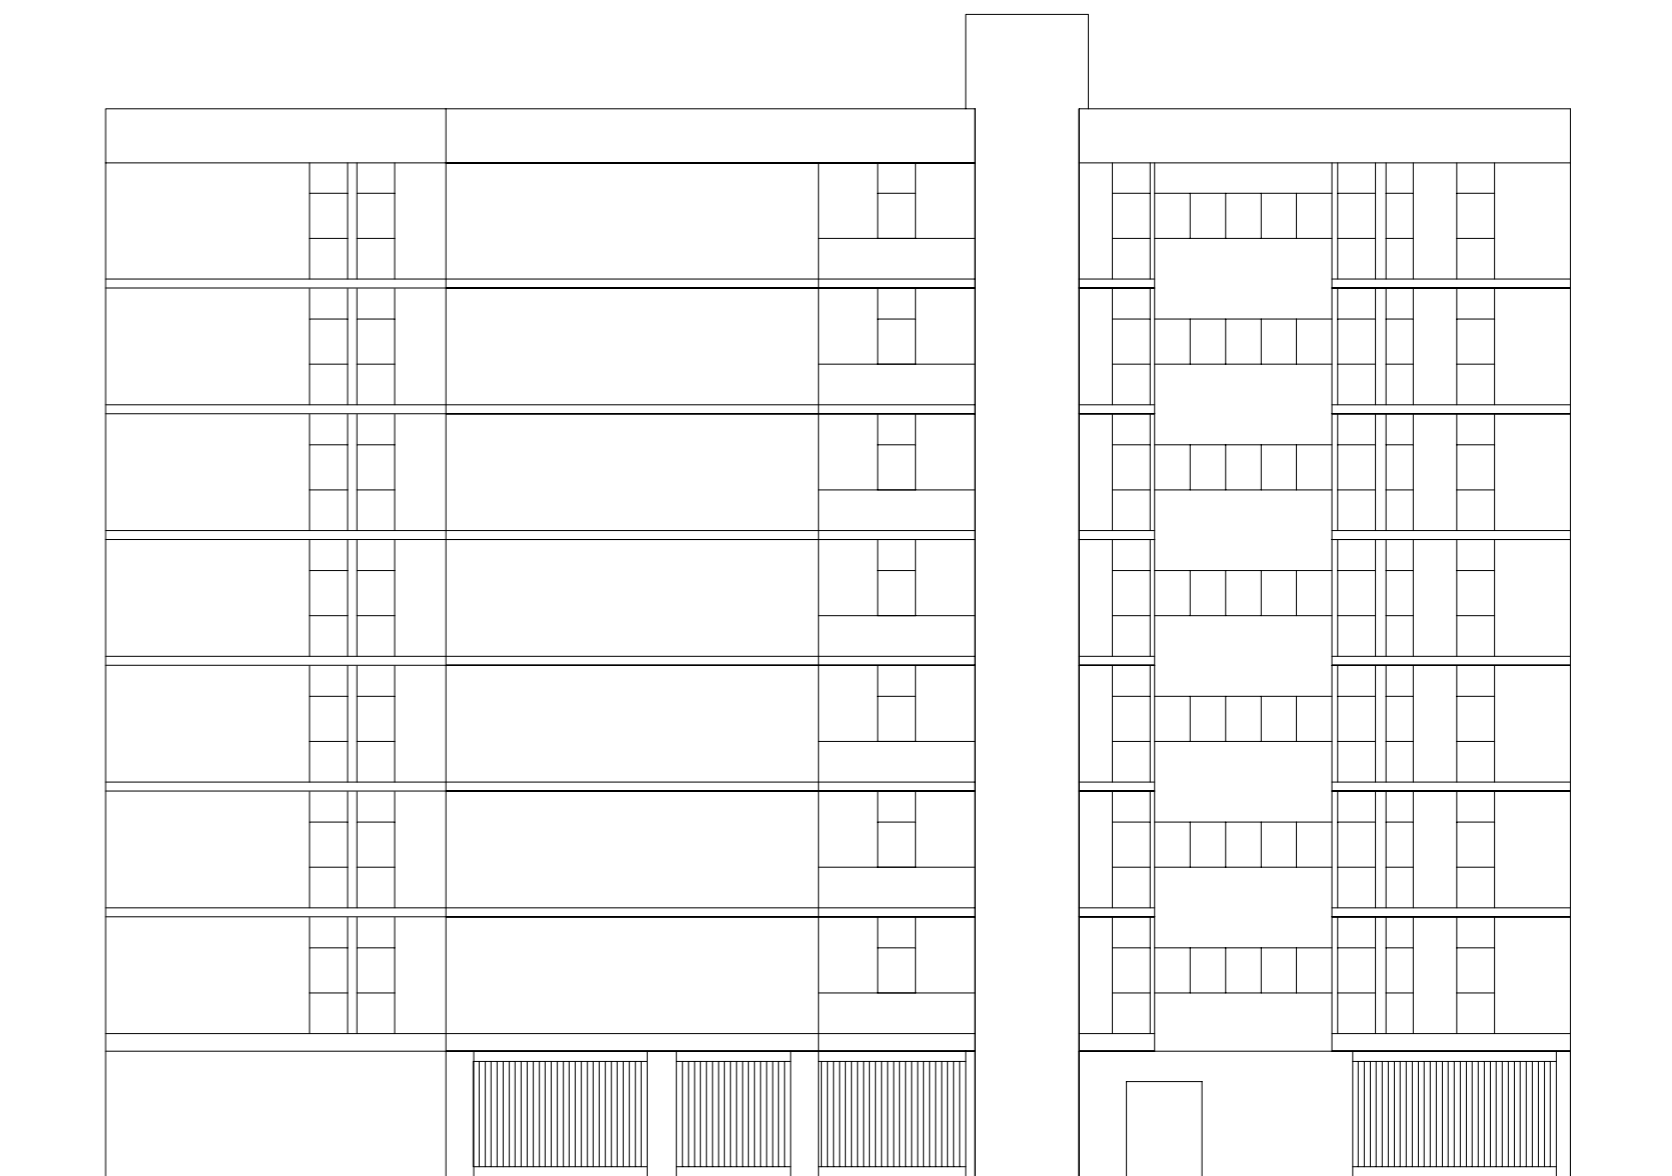


ALZADO ACTUAL 2  
fernando atienza

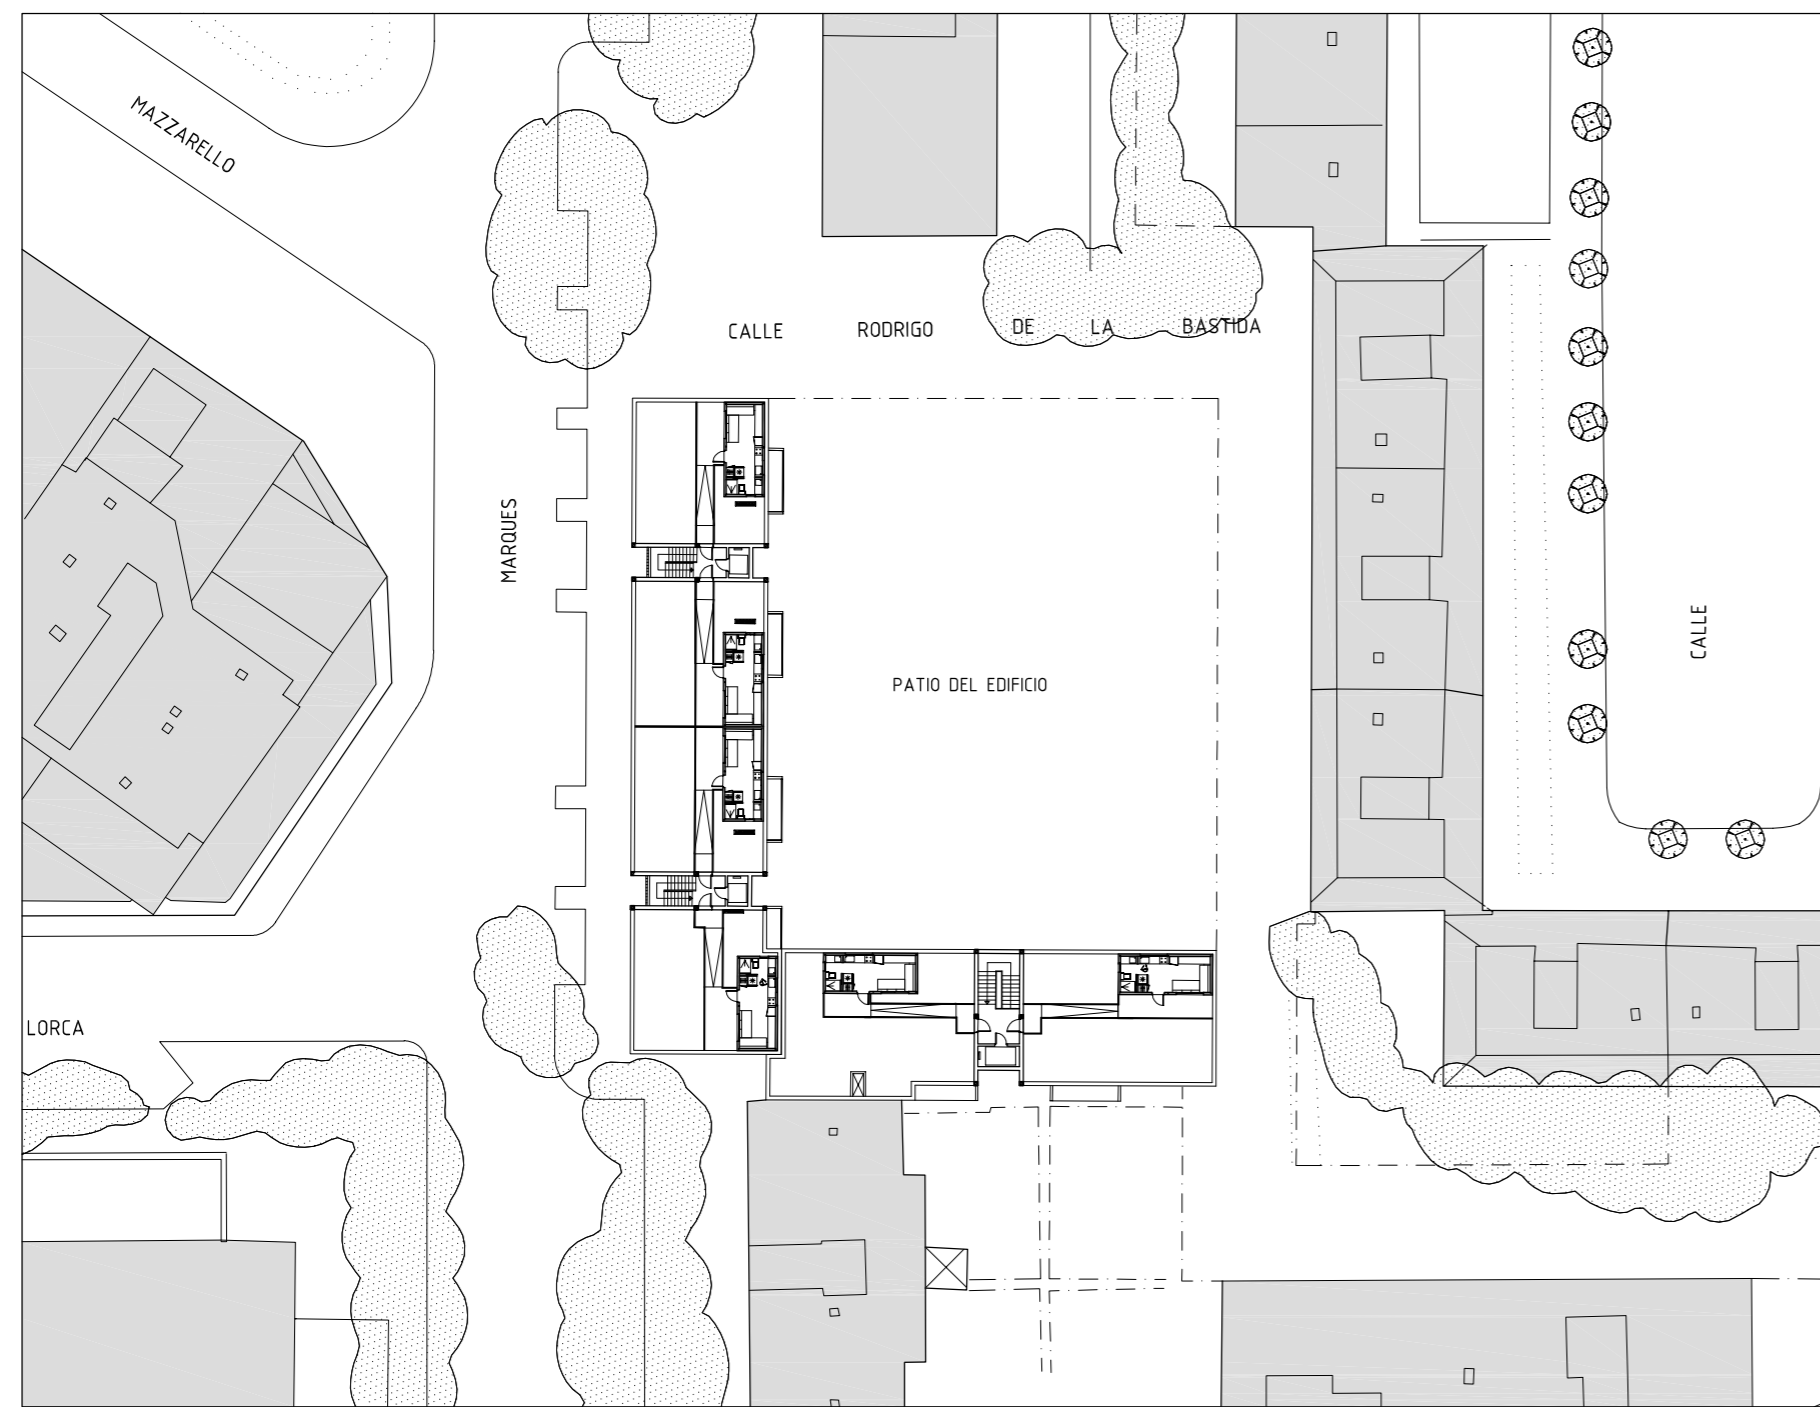


EMPLAZAMIENTO, escala 1/500  
fernando atienza

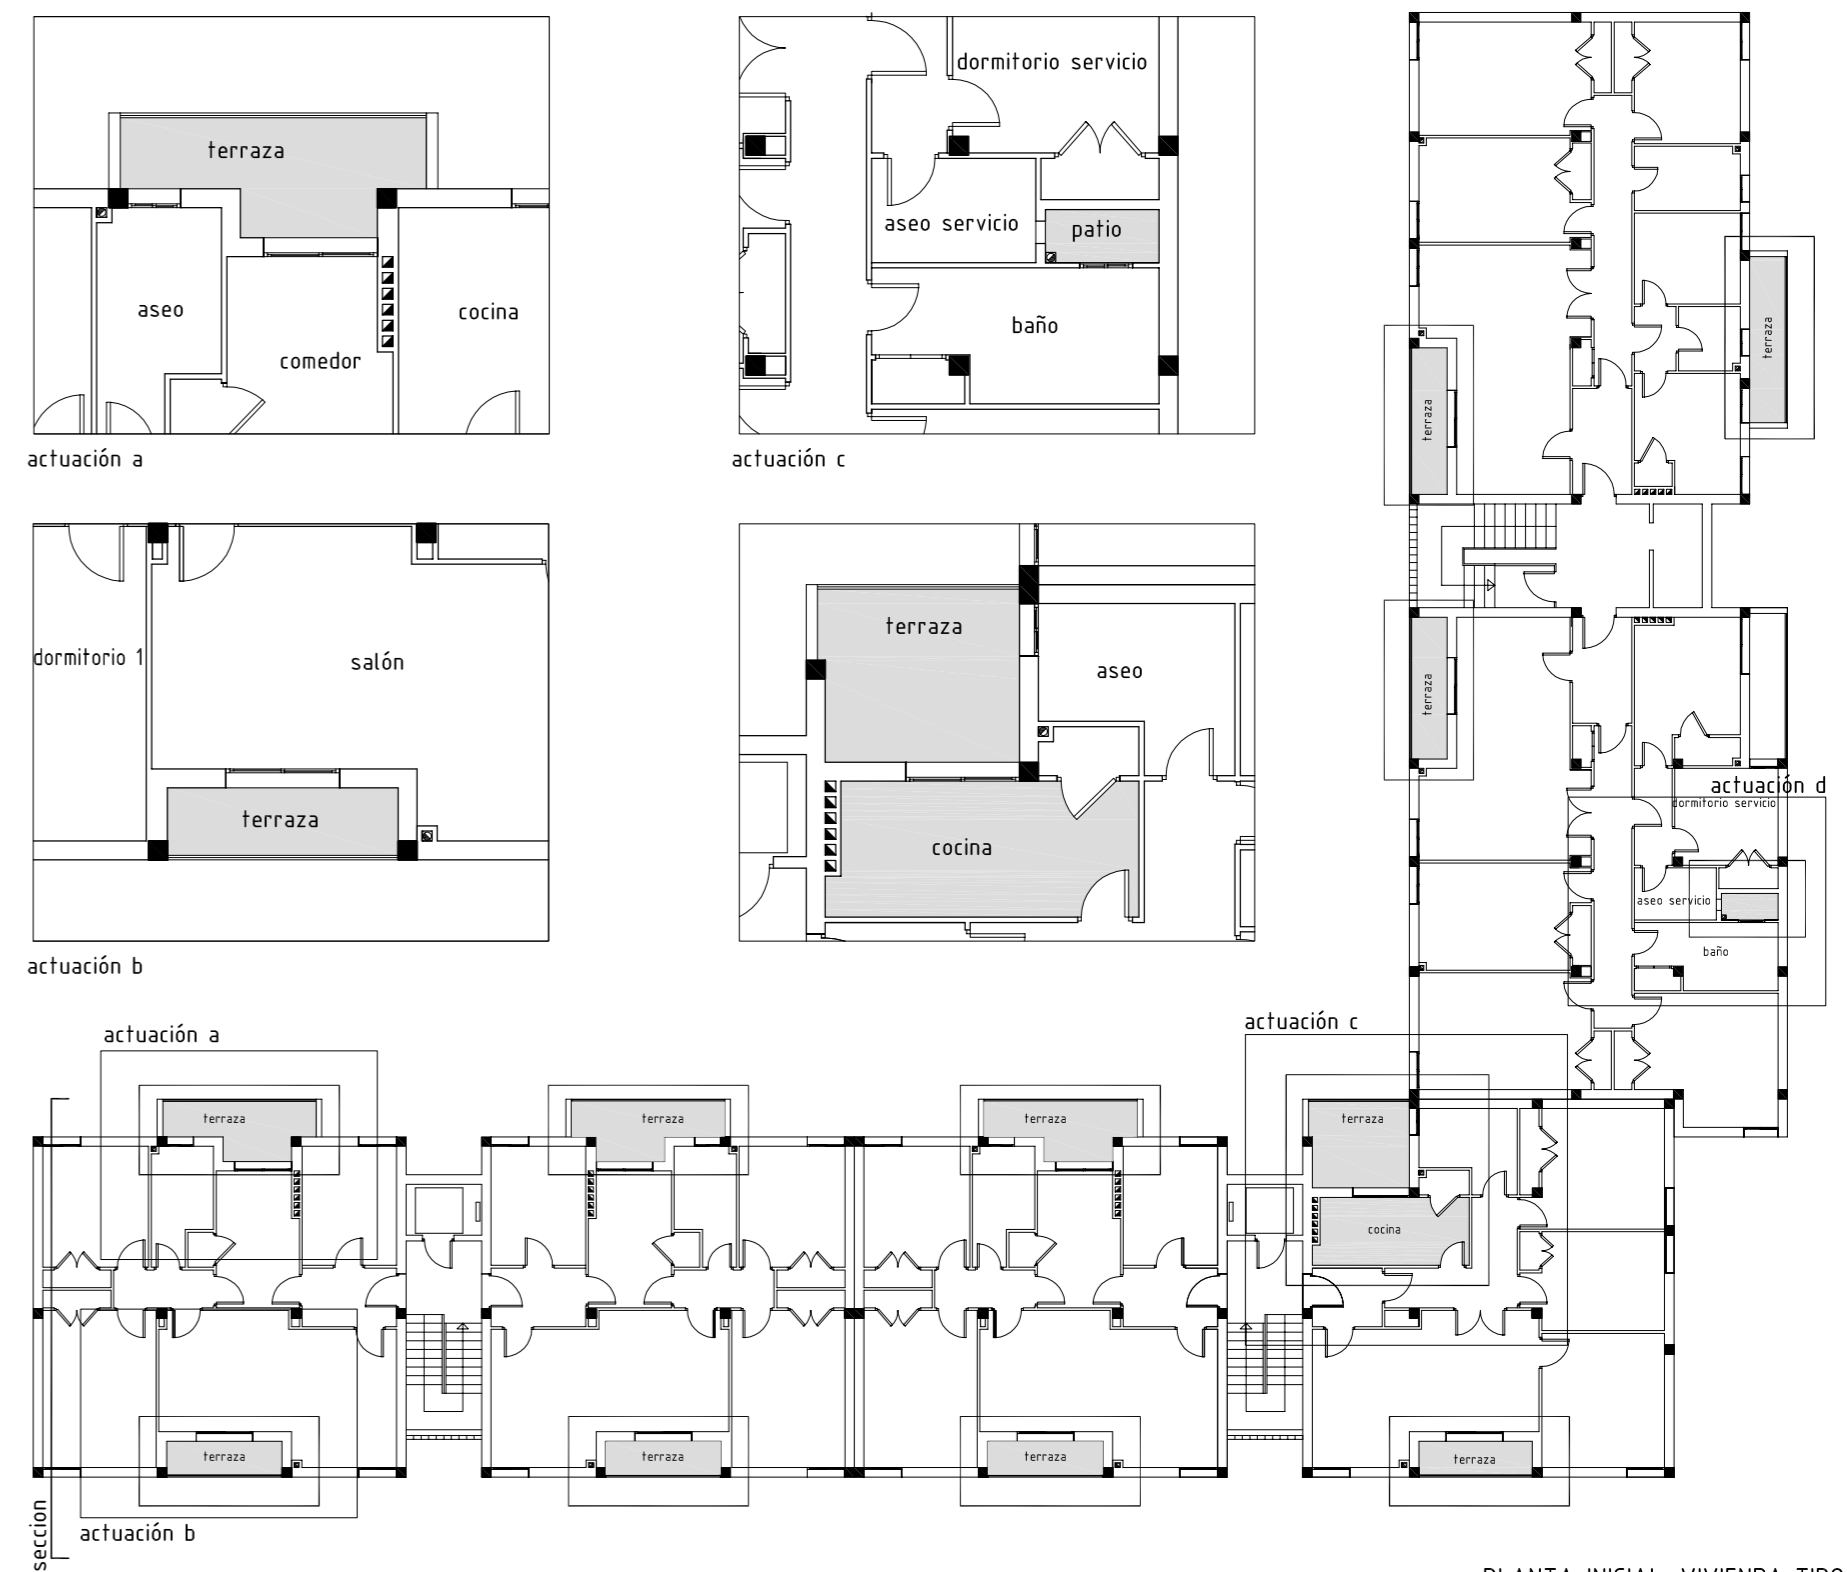


PLANTA INICIAL. VIVIENDA TIPO  
juan manuel borrego

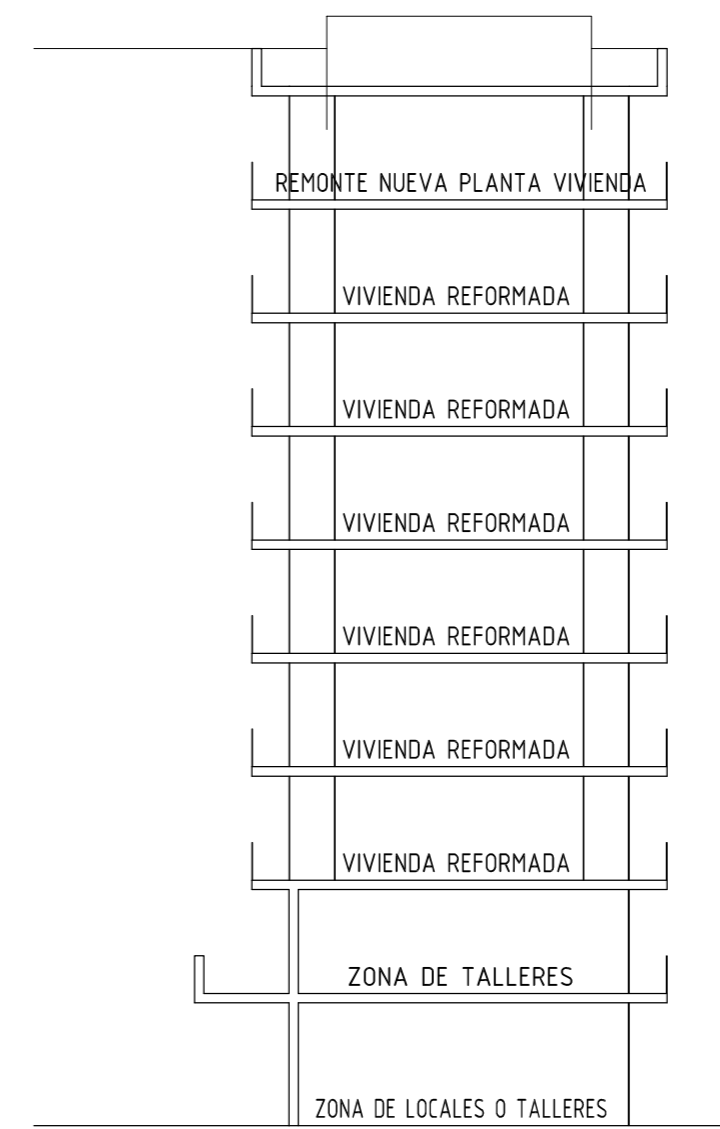


SECCIÓN REFORMADA  
fernando atienza

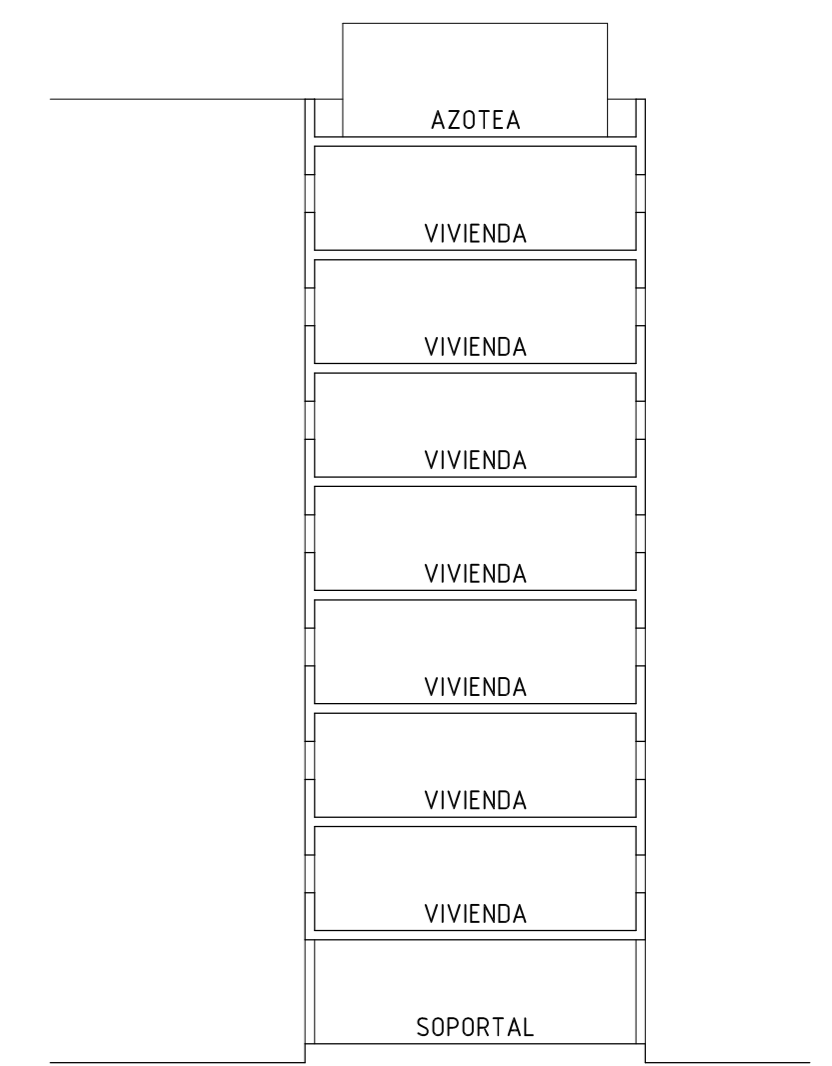



SECCIÓN INICIAL  
fernando atienza

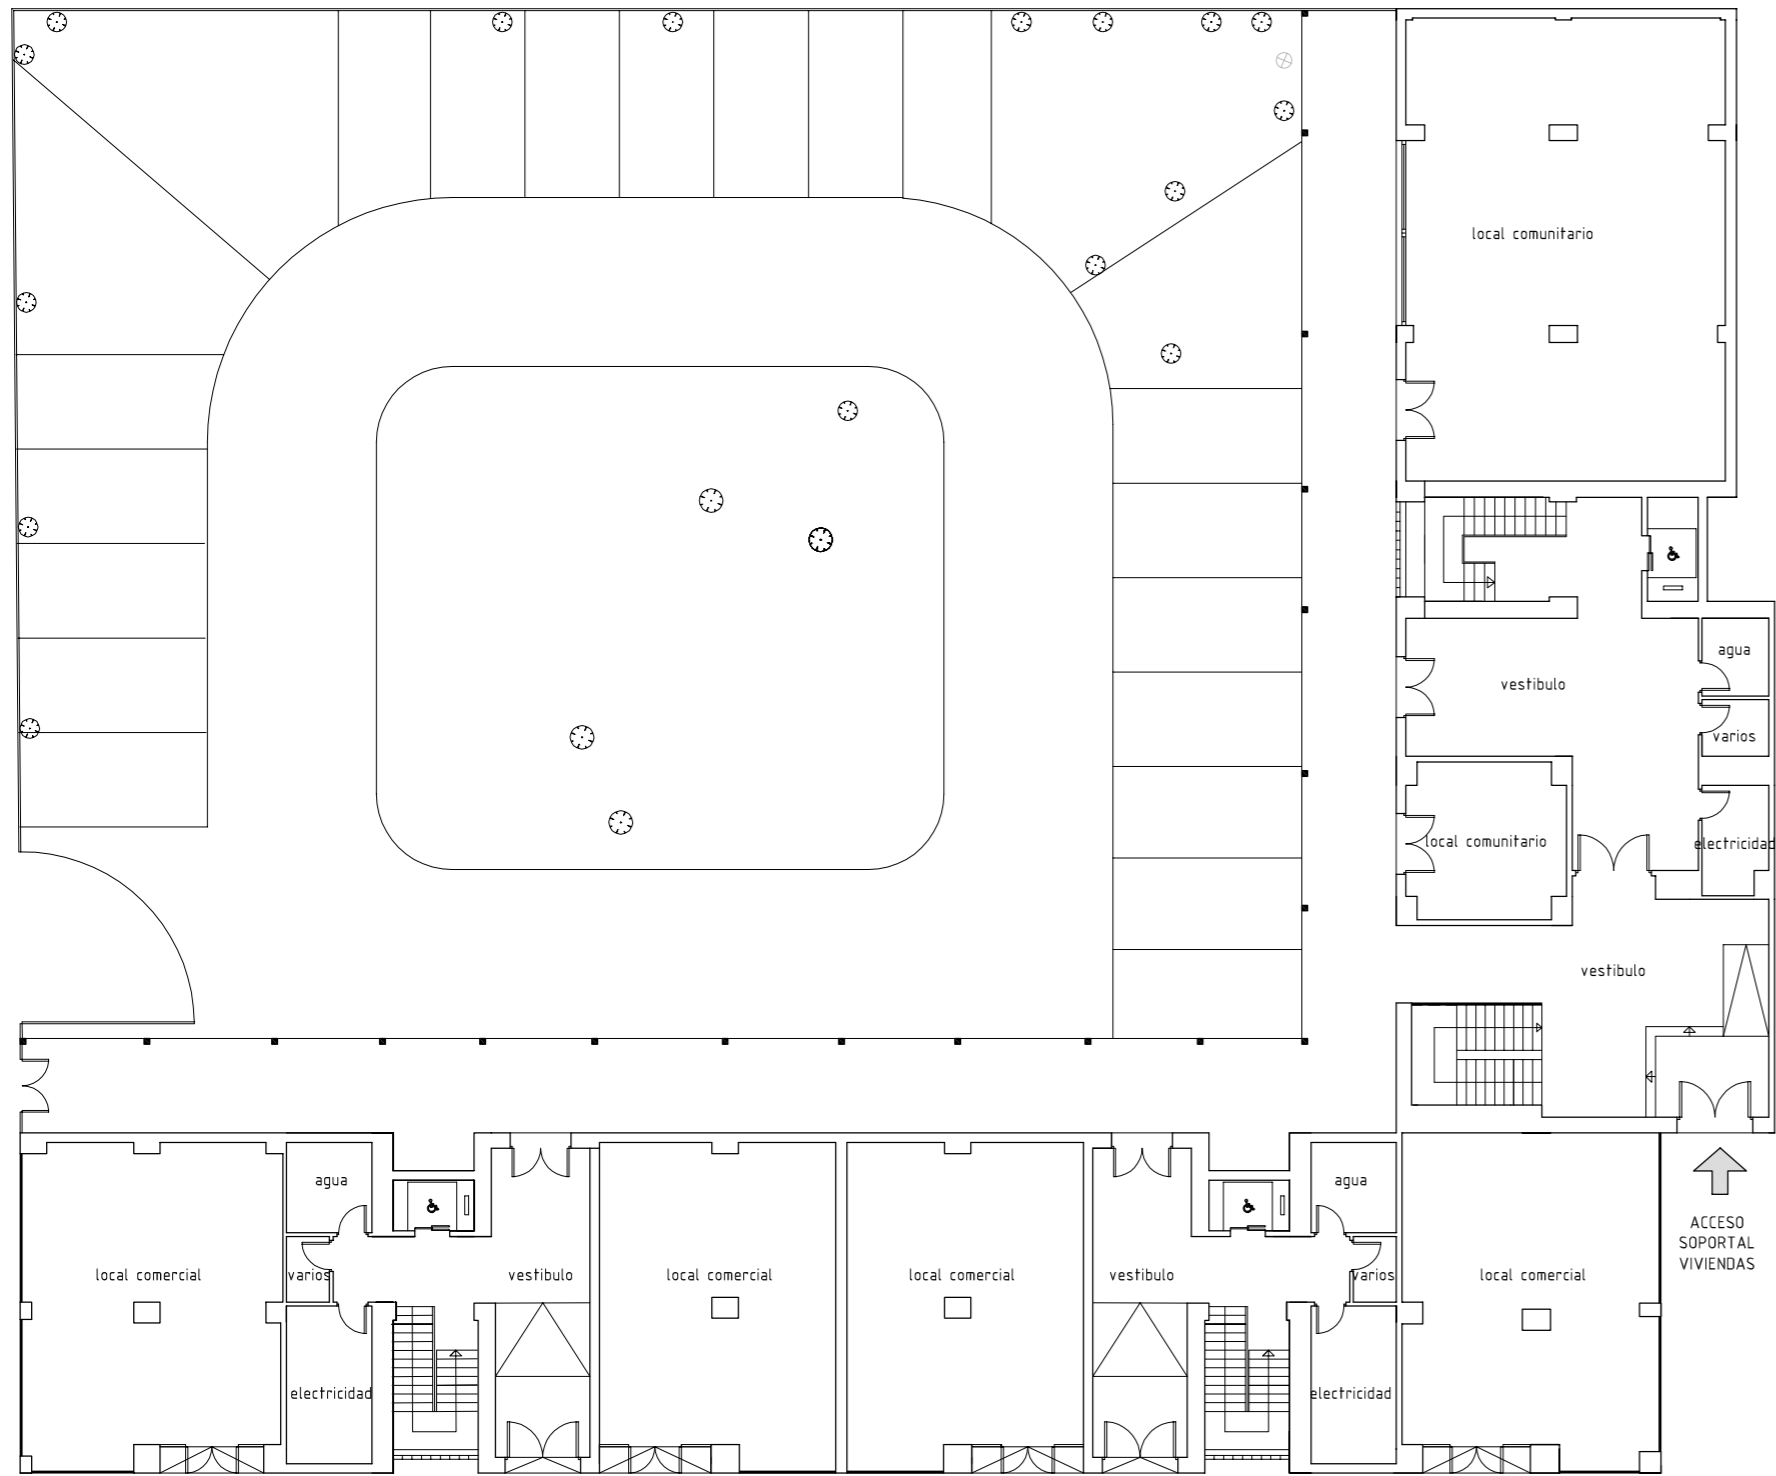

PLANTA REFORMADA. PLANTA BAJA  
fernando atienza

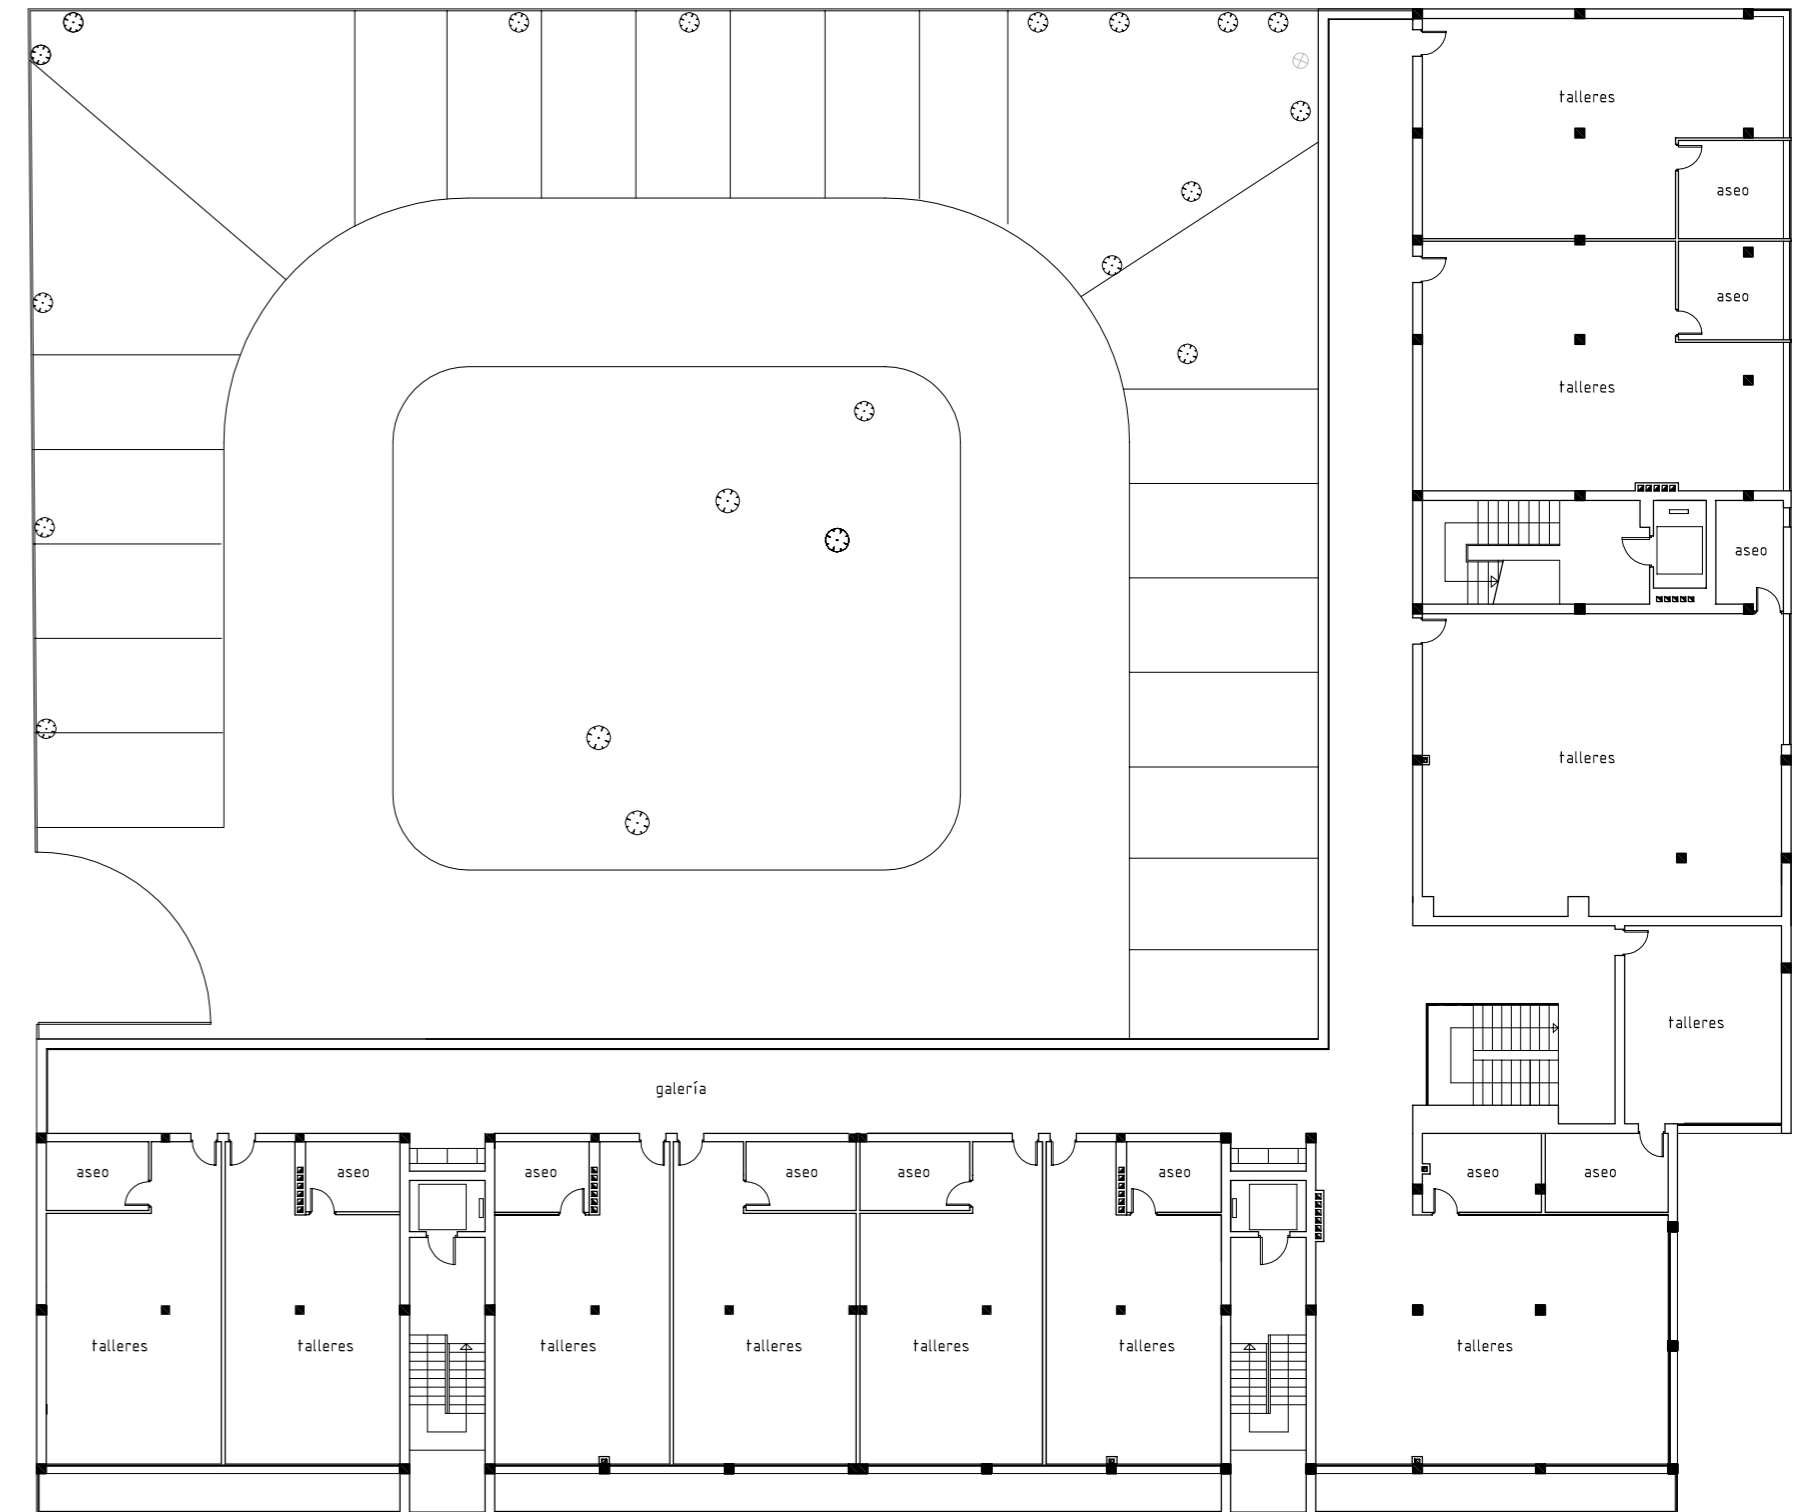

PLANTA REFORMADA. PLANTA PRIMERA  
juan manuel - fernando

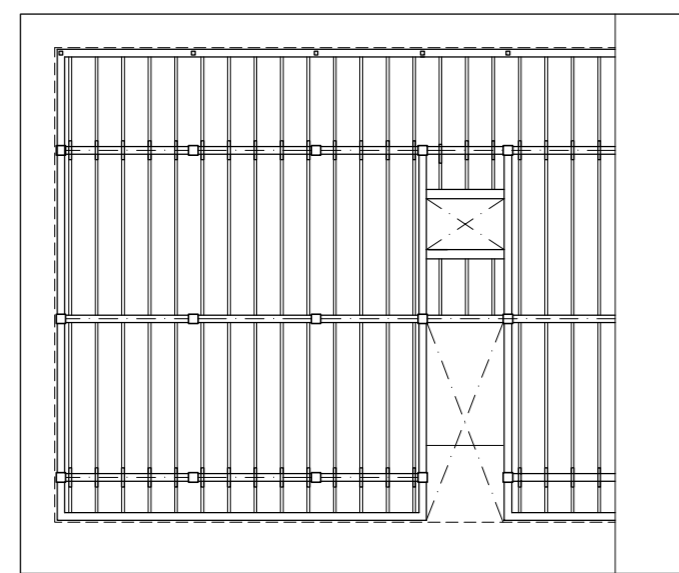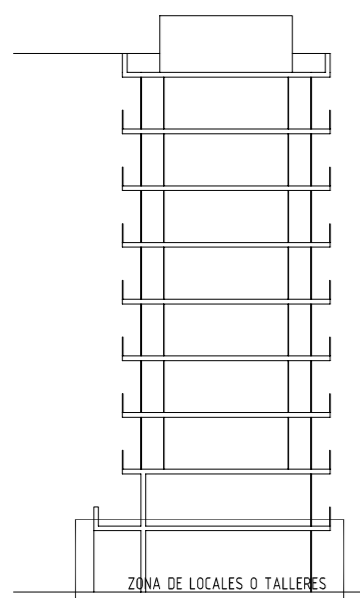

ESTRUCTURA PLANTA PRIMERA  
fernando atienza



IMAGEN TIPO GALERIA PLANTA BAJA



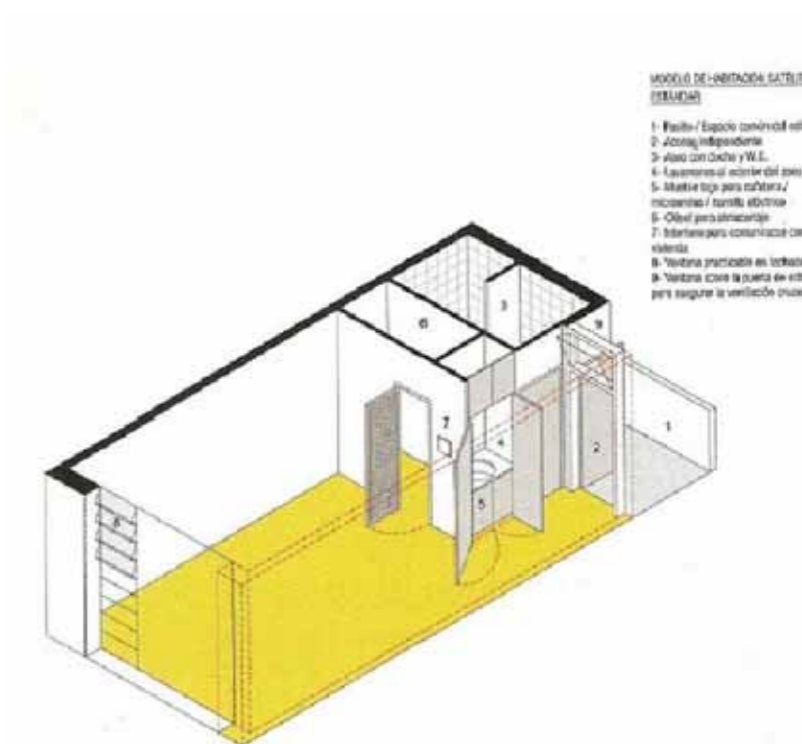


IMAGEN MODULO HABITACIONAL

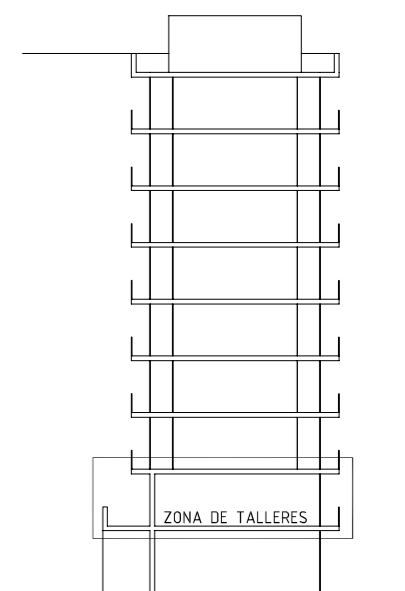

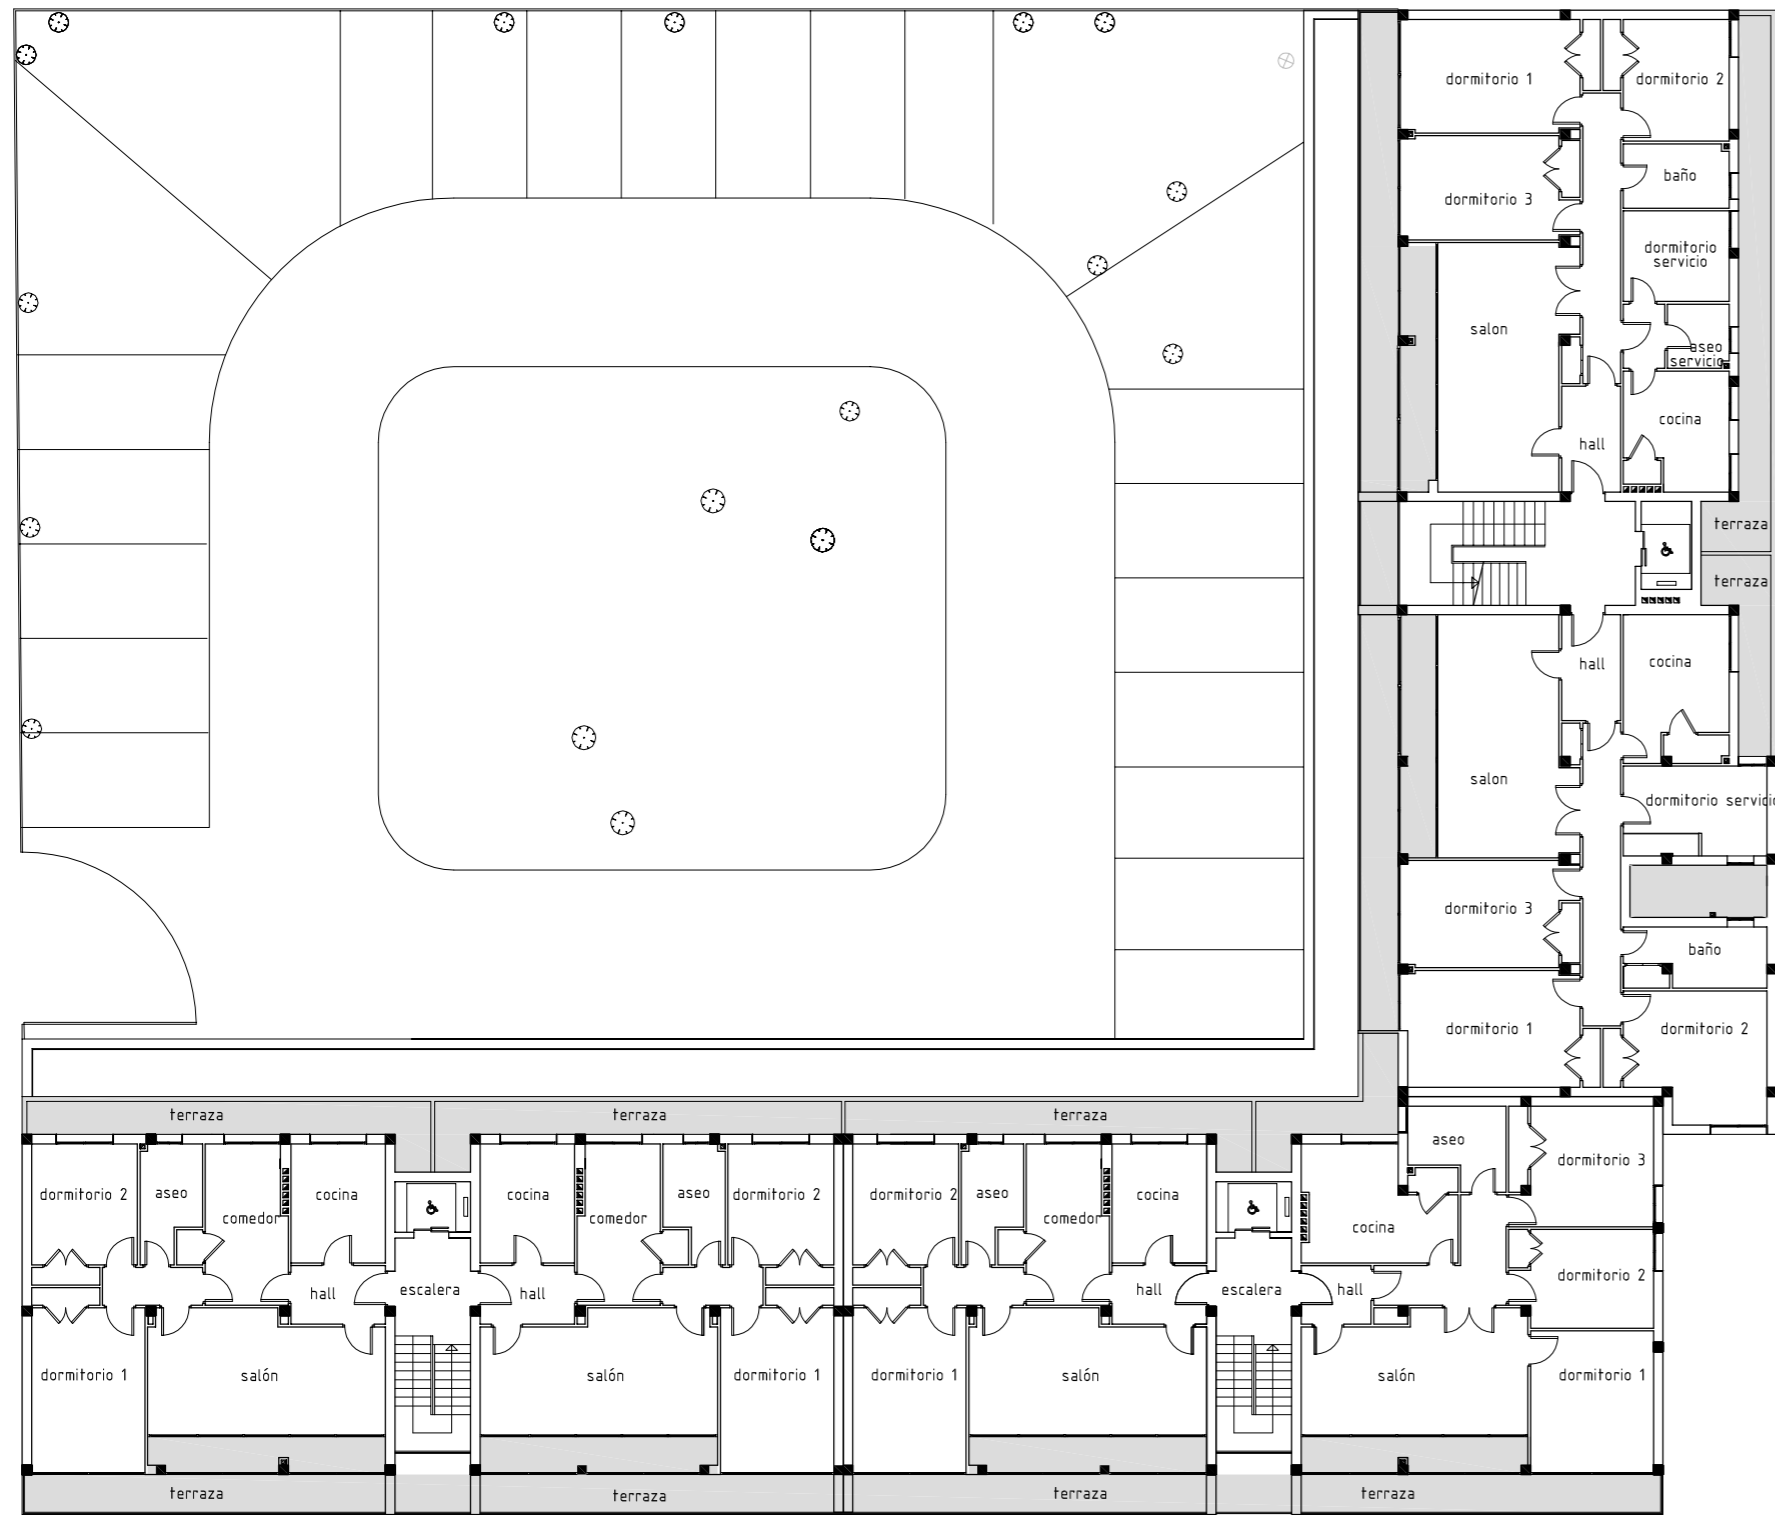

PLANTA REFORMADA. PLANTA VIVIENDA TIPO  
juan manuel - fernando


**ESTADO ACTUAL**  
POCA SUPERFICIE EN VIVIENDAS, ESPACIOS IRREGULARES, POCA ILUMINACIÓN Y VENTILACIÓN NATURAL.  
SUPERFICIE VIVIENDA ANTES INTERVENCIÓN: 79.60 m<sup>2</sup>

**INTERVENCIÓN**  
SUSTITUCIÓN DE LA ENVOLVENTE PARA FAVORECER LA ILUMINACIÓN Y LA CLIMATIZACIÓN NATURAL, INCORPORACIÓN DE LA TERRAZA ACRISTALADA E INCORPORACIÓN DE PLATAFORMA PREFABRICADA DE HORMIGÓN.

**RESULTADO FINAL**  
MAYOR ILUMINACIÓN NATURAL, MEJOR CLIMATIZACIÓN Y DIFERENTES POSIBILIDADES DE DISTRIBUCIÓN DE LA TERRAZA Y DEL SALÓN DE LA VIVIENDA.  
SUPERFICIE VIVIENDA DESPUES INTERVENCIÓN: 106.00 m<sup>2</sup>



SECCIÓN ACLARATORIA EJECUCIÓN  
juan manuel borrego

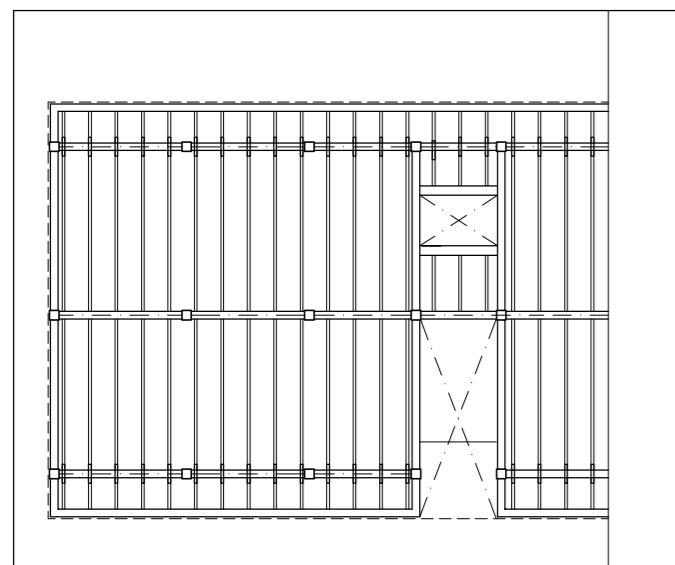

ESTRUCTURA PLANTA VIVIENDA TIPO  
juan manuel borrego

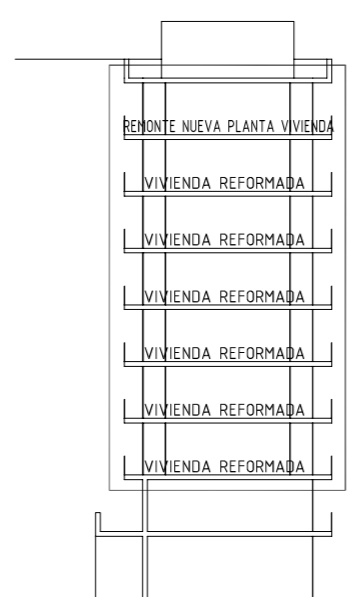


IMAGEN VOLUMETRÍA TERRAZAS



IMAGEN DESDE EL INTERIOR DEL SALON




PERPESTIVA  
juan manuel borrego



PERPESTIVA  
juan manuel borrego



ALZADO REFORMADO  
fernando atienza

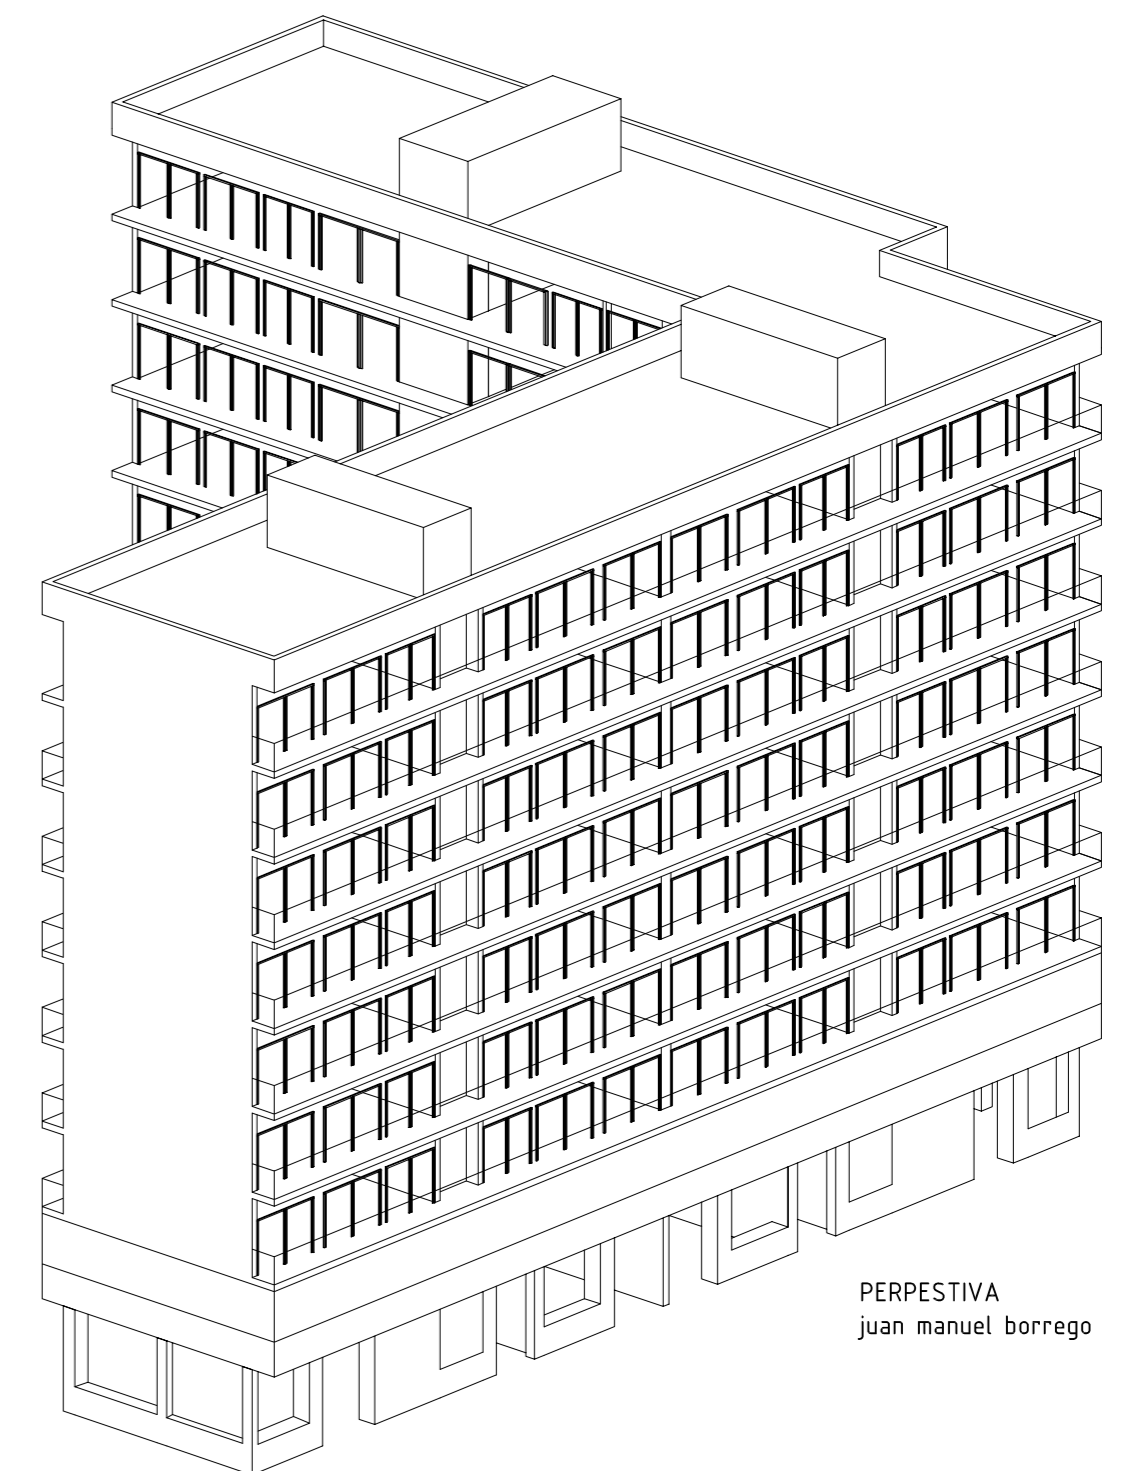

PERPESTIVA  
juan manuel borrego